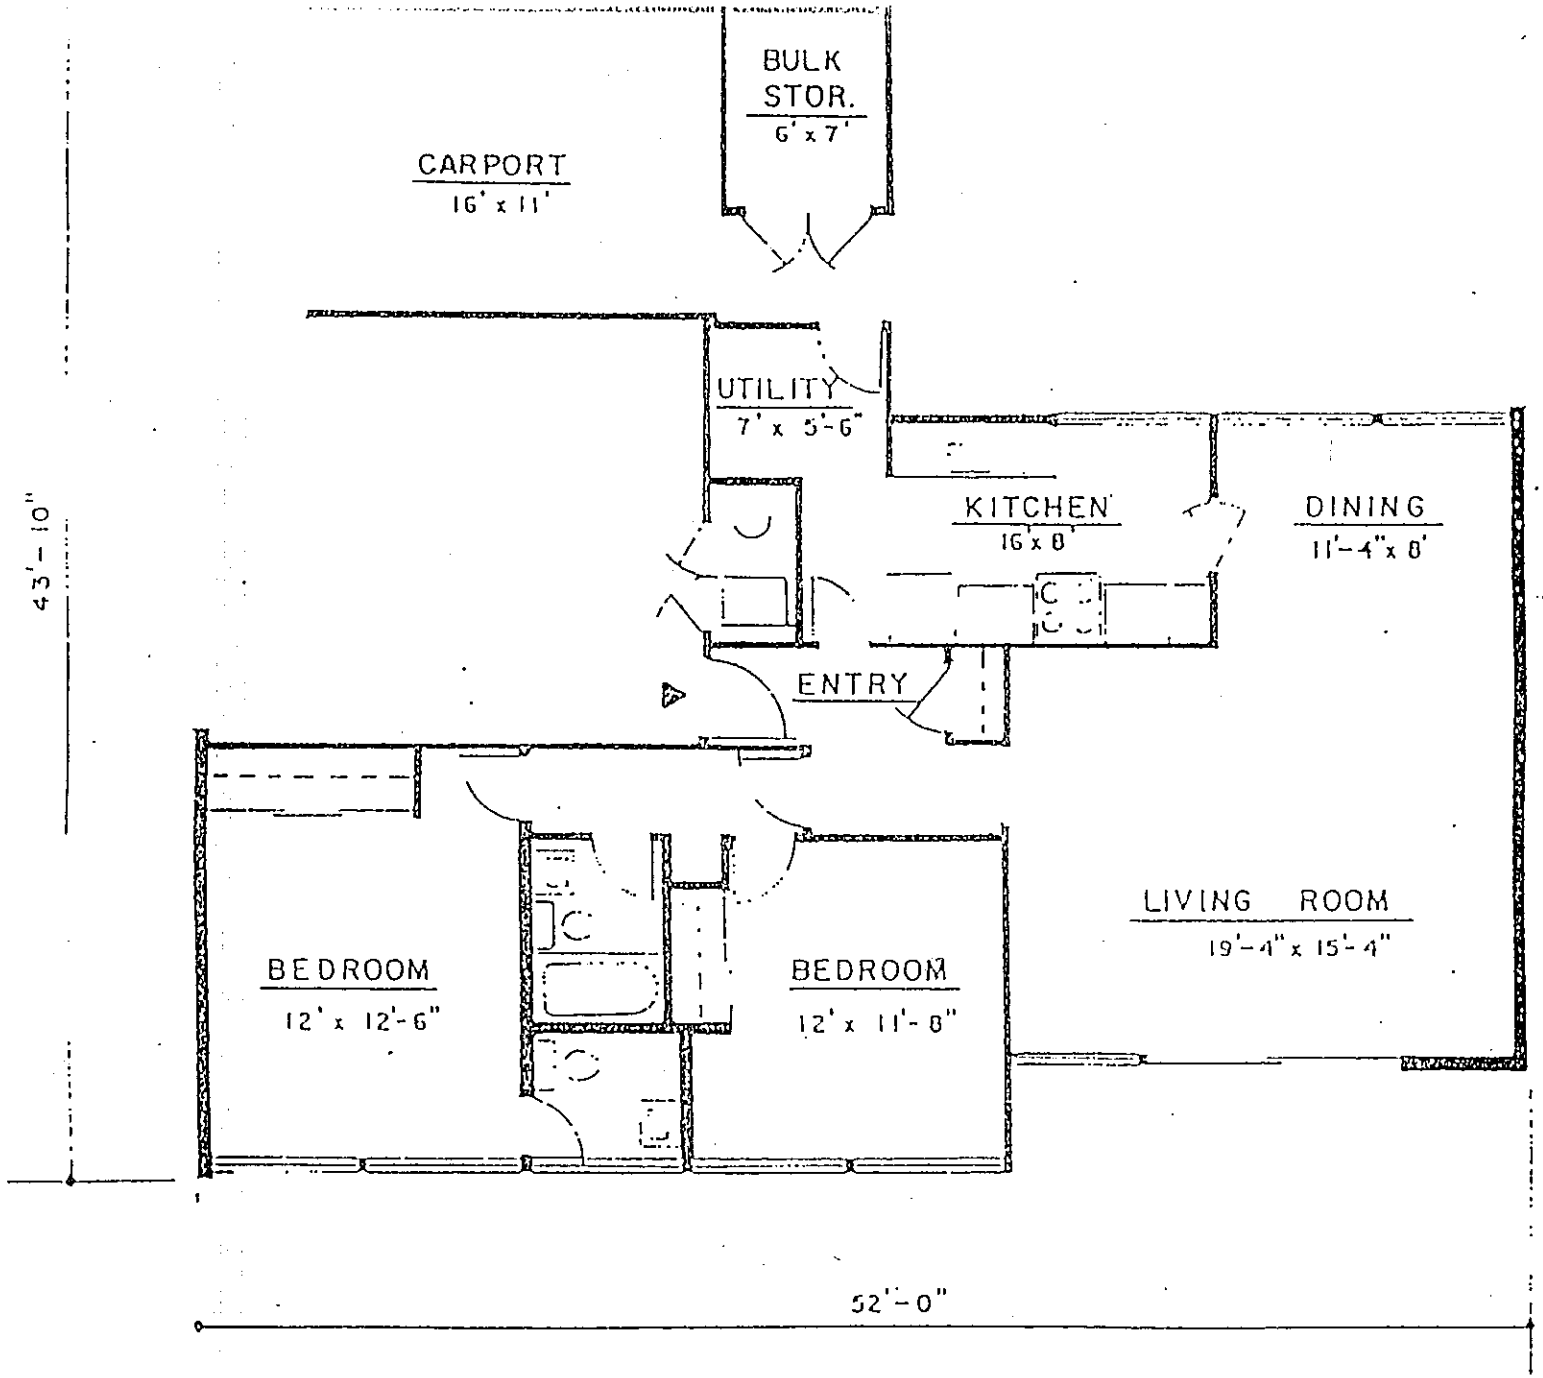

FLOOR PLAN - UNIT L-2

SCALE: 1/8" = 1'-0"

NET AREA - 1043 S.F.

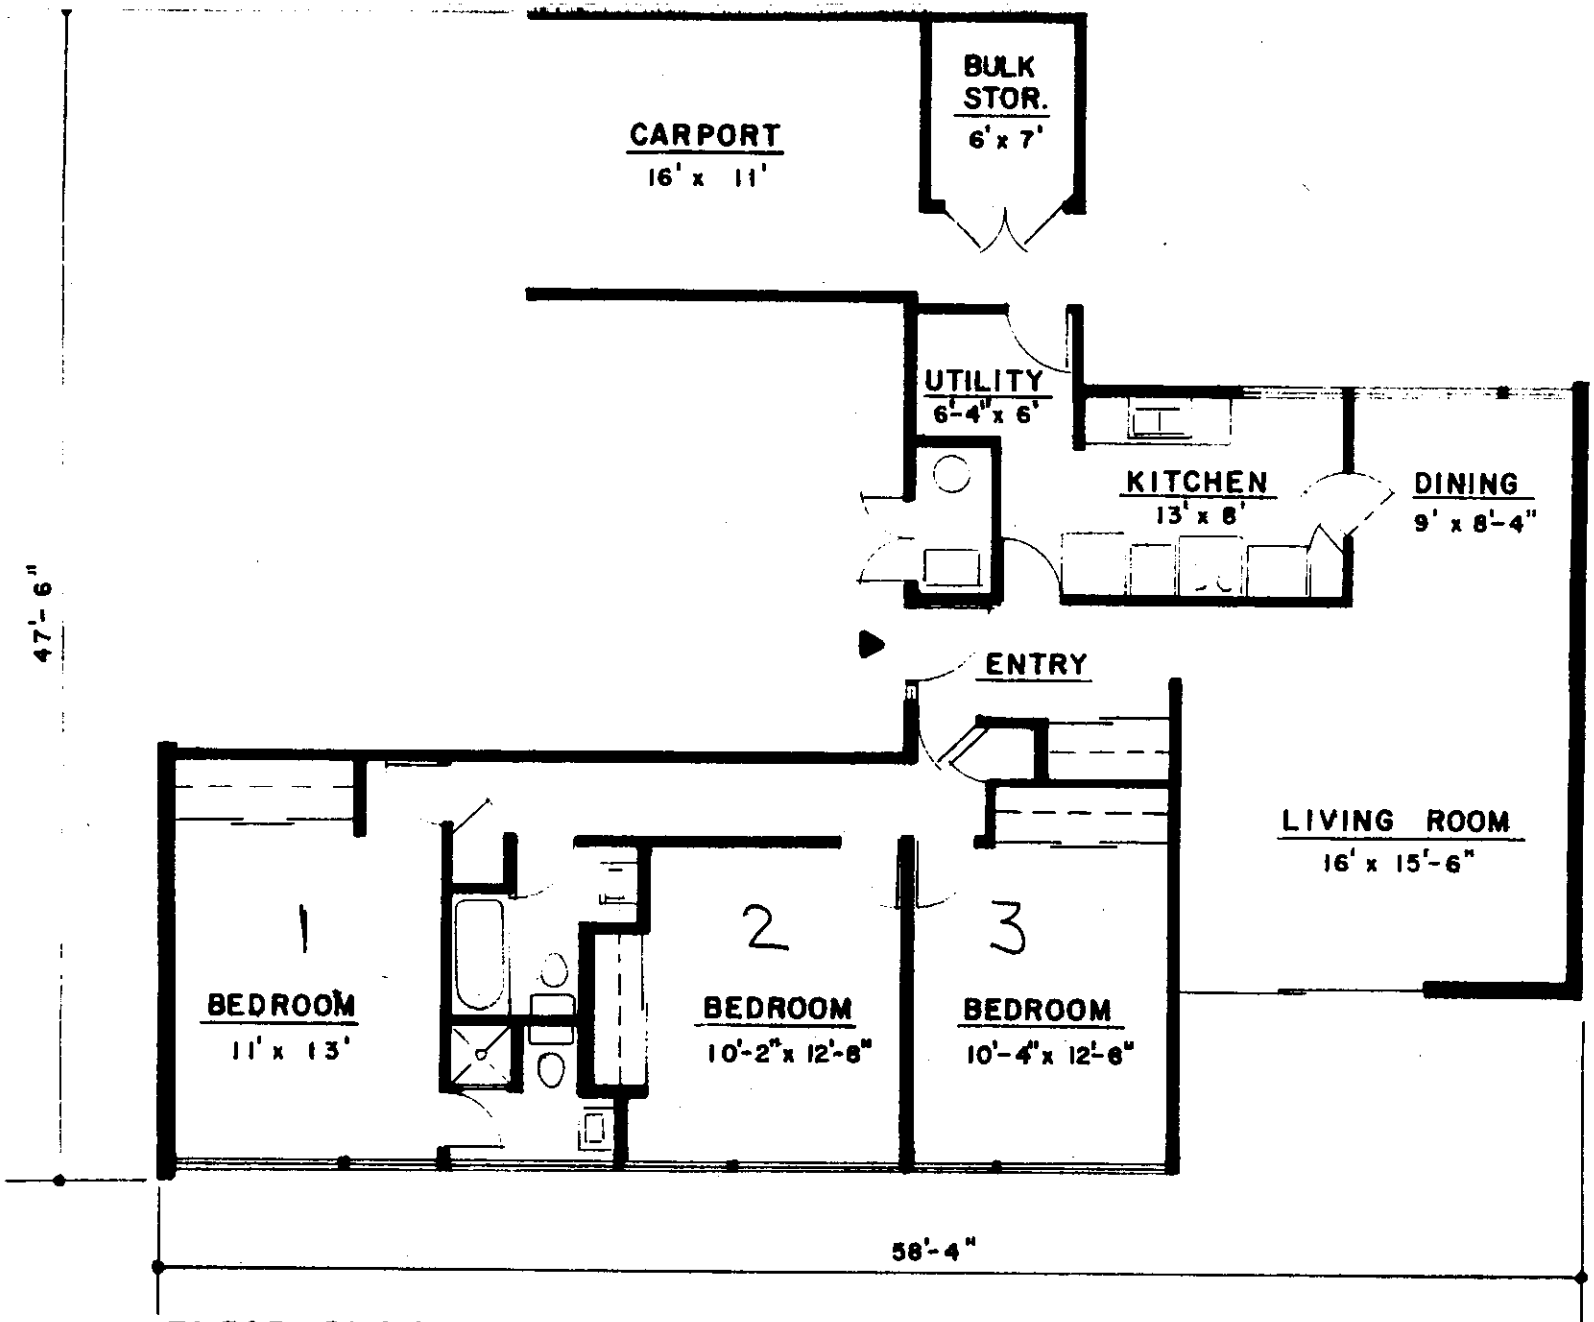

FLOOR PLAN – UNIT H-3

SCALE: 1/8" = 1'-0"

NET AREA – 1160 S.F.

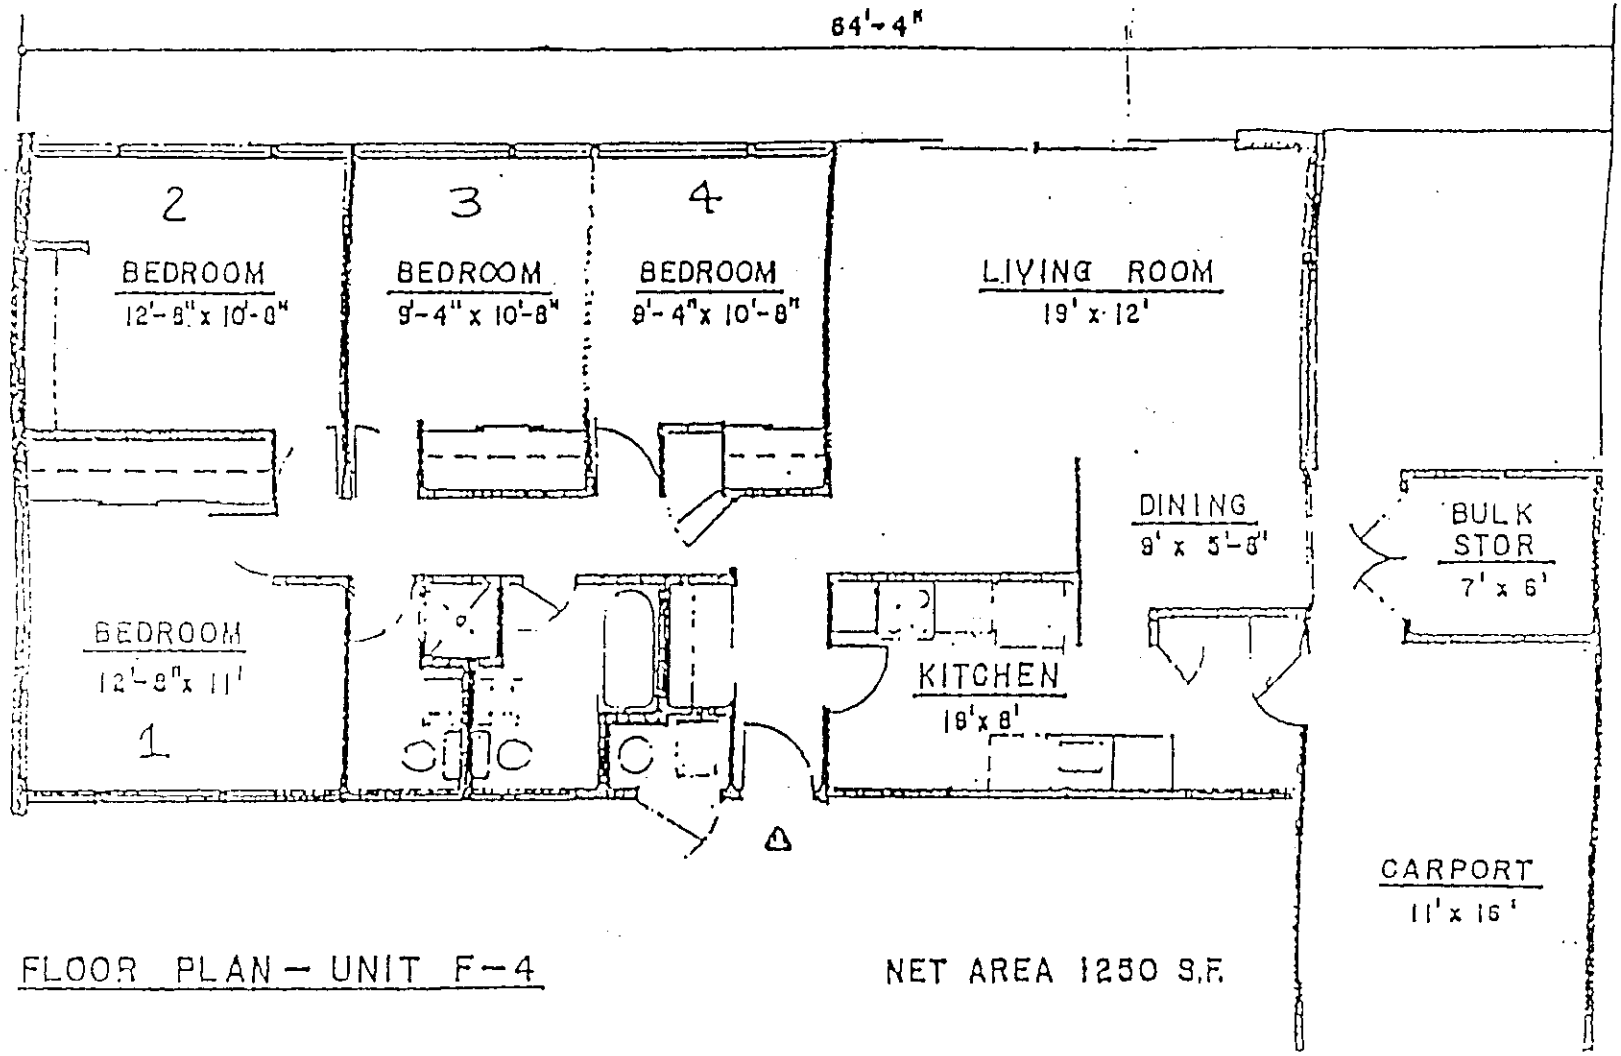

FLOOR PLAN — UNIT F-4

NET AREA 1250 S.F.

12-94-5549
J-C2-8

Amendment